

ΕΦΗΜΕΡΙΣ ΤΗΣ ΚΥΒΕΡΝΗΣΕΩΣ
ΤΗΣ ΕΛΛΗΝΙΚΗΣ ΔΗΜΟΚΡΑΤΙΑΣ

ΑΘΗΝΑ 1 ΣΕΠΤΕΜΒΡΙΟΥ 1989	ΤΕΥΧΟΣ ΤΕΤΑΡΤΟ	ΑΡΙΘΜΟΣ ΦΥΛΛΟΥ 545

ΑΠΑΛΛΟΤΡΙΩΣΕΙΣ
ΑΠΟΦΑΣΕΙΣ

Αριθ. 814

Επικύρωση έκθεσης και διαγράμματος, καθορισμού ορίων αιγιαλού και παραλίας, στην παραλία Λουτρών Ωραίας Ελένης Κοινότητας Γαλαταχίου Νομού Κορινθίας.

Ο ΝΟΜΑΡΧΗΣ ΚΟΡΙΝΘΙΑΣ

Έχοντας υπόψη:

1. Τις διατάξεις:

α) Του Α.Ν. 2344/40 «περί αιγιαλού και παραλίας».

β) Του Α.Ν. 263/68 «περί τροποποιήσεως και συμπληρώσεως των διατάξεων περί δημοσίων κτημάτων».

γ) Του Π.Δ. 636/77 «περί διαρθρώσεως του Υπουργείου Οικονομικών και οργανισμού αυτού».

δ) Του Ν. 3200/55 «περί διοικητικής αποκεντρώσεως».

2) Την από 26 Ιουλίου 1988 έκθεση της Επιτροπής του άρθρου 74 του Π.Δ. 636/77, όπως η επιτροπή αυτή αναμορφώθηκε με την 0.208/181/24.4.82 κοινή απόφαση των Υπουργών Προεδρίας της Κυβέρνησης και Οικονομικών, με την οποία καθορίζονται τα όρια του αιγιαλού και παραλίας, στην περιοχή Λουτρών Ωραίας Ελένης της Κοινότητας Γαλαταχίου Ν. Κορινθίας.

3) Το από Νοέμβριο 1985 και Απριλίου 1988 τοπογραφικό διάγραμμα των Τοπογράφων Μηχανικών Αδαμ. Κυριαζοπούλου και Βασ. Γιανναχοπούλου το οποίο θεωρήθηκε από την Δ/νση Τεχν. Υπηρεσιών Ν. Κορινθίας την 15.4.1988 και συνοδεύει την πιο πάνω έκθεση, πάνω στο οποίο η Επιτροπή έχει χαράξει την οριογραμμή του αιγιαλού και της παραλίας, στην Παραλία Ωραίας Ελένης της Κοινότητας Γαλαταχίου Ν. Κορινθίας.

4) Τη γνωμοδότηση του ΓΕΝ, που περιλαμβάνεται στο 544.5/58/88/27.2.1988 έγγραφό του, αποφασίζουμε:

Επικυρώνουμε την από 26.7.1988 έκθεση της Επιτροπής καθορισμού των ορίων αιγιαλού και παραλίας, καθώς και το από Νοέμβριο 1985 και Απρίλιο 1988 τοπογραφικά και υφομετρικά διαγράμματα των τοπογράφων Μηχανικών Αδαμ. Κυριαζοπούλου και Βασιλ. Γιανναχοπούλου, τα οποία έχουν θεωρηθεί στις 15.4.1988 από το Δ.Τ.Υ.Ν. Κορινθίας, επί των οποίων η πιο πάνω επιτροπή καθόρισε την οριογραμμή του αιγιαλού με συνεχή ερυθρά πολυγωνική γραμμή με τα στοιχεία 1, ... 62 και την οριογραμμή της παραλίας με κίτρινη πολυγωνική γραμμή, με τα στοιχεία από 1΄ ..... 61΄.

Η απόφαση αυτή, μαζί με το διάγραμμα και την έκθεση που αναφέραμε, να δημοσιευθούν στην Εφημερίδα της Κυβερνήσεως.

Κόρινθος, 18 Αυγούστου 1989

Ο Νομαρχών Δ/ντής
ΚΩΝ/ΝΟΣ ΜΑΓΚΑΦΑΣ

ΕΚΘΕΣΗ ΕΠΙΤΡΟΠΗΣ ΚΑΘΟΡΙΣΜΟΥ
ΟΡΙΩΝ ΑΙΓΙΑΛΟΥ
(Άρθρο 74 Π.Δ. 636/77)

Για τον καθορισμό των ορίων του αιγιαλού στην παραλία Λουτρών Ωραίας Ελένης Κοινότητας Γαλαταχίου.

Στην Κόρινθο σήμερα στις 26 Ιουλίου 1988, ημέρα Τρίτη, και ώρα 10.00 οι πιο κάτω υπογράφοντες:

1. Δημ. Πολύζος (Οικ. Έφορος Κορίνθου) ως Πρόεδρος
2. Γεωργ. Σταμπόλας (Δ/ντής ΤΥΝ Κορινθίας) ως μέλος
3. Θ. Τζουτζόπουλος, (Λιμενάρχης Ισθμίας) ως μέλος

αποτελούντες την επιτροπή καθορισμού των ορίων του αιγιαλού του άρθρου 74 Π.Δ. 636/77 που συγκλήθηκε μετά από σχετική πρόσκληση του Προέδρου της πήγαμε στην παραλία των Λουτρών Ωραίας Ελένης στις 15.4.88 ημέρα Παρασκευή και αφού λάβαμε υπόψη:

1. Τα τοπογραφικά και υφομετρικά διαγράμματα που συντάχθηκαν, το ένα από τον Τοπ/φο Μηχ/κό Αδαμάντιο Κυριαζόπουλο το Νοέμβριο του '85 σε δύο πινακίδες, και το άλλο από τον Τοπ/φο Μηχ/κό Βασίλειο Γιανναχόπουλο σε μια πινακίδα, τον Απρίλιο του 88 σε συνέχεια του προηγούμενου, μέχρι τα όρια της κοινότητας τα οποία ελέγχθηκαν και θεωρήθηκαν την 15η Απριλίου 1988 από τον Δ/ντή Τεχν. Υπηρεσιών Ν. Κορινθίας Γ. Σταμπόλα επί τόπου για την ακρίβεια της αποτύπωσης όπως ορίζει το άρθρο 20 του Ν. 719/77.

2. Τις διατάξεις του Ν. 2344/40 όπως αυτός τροποποιήθηκε και την προς τούτο σχετική δικαστηριακή και διοικητική Νομολογία.

3. Την αντίληψη που σχηματίσθηκε από τη μετάβαση επί τόπου για το πλάτος της βρεχομένης ζώνης της ξηράς και των λοιπών συναφών στοιχείων δηλαδή ότι:

α) Η περιοχή είναι βραχώδης με πολύ έντονες κλίσεις (κατακόρυφα πρανή) πλην του λιμανιού που είναι αμμώδες και με κλίση ομαλή.

β) Η ακτή δεν παρουσιάζει φαινόμενα διάβρωσης.

γ) Στο θαλάσσιο χώρο εκβάλλουν τα νερά της πηγής που φαίνεται στο διάγραμμα δημιουργώντας ψυχρό θαλάσσιο ρεύμα.

δ) Στην περιοχή πνέουν άνεμοι βορειοανατολικοί μεγάλης έκτασης.

4. Την μη εξαίρεση των κτισμάτων από τη ζώνη παραλίας.

5. Καθορίζουμε ζώνη παραλίας επειδή η ζώνη αιγιαλού δεν μπορεί να εξυπηρετήσει σκοπούς συγκοινωνιακούς, πολιτιστικούς εξωραϊστικούς και άλλους κοινωφελείς σκοπούς που μπορεί να προκύψουν στο μέλλον σε μια παραλιακή και τουριστική κοινότητα όπως τα Λουτρά Ωραίας Ελένης, με πλάτος 10μ. σε όλο το μήκος του διαγράμματος, αποφασίζει:

Καθορίζει στα πιο πάνω τοπ/κά και υφομ/κά διαγράμματα.


1. Την οριογραμμή του αιγιαλού με συνεχή ερυθρά πολυγωνική γραμμή με τα στοιχεία 1, ..., 62 της οποίας τις κορυφές εξασφαλίζει με συντεταγμένες του κρατικού τριγωνομετρικού δικτύου.

2. Την οριογραμμή της παραλίας με συνεχή κίτρινη πολυγωνική γραμμή με τα στοιχεία 1΄, ..., 61΄ επειδή δεν εξυπηρετούνται οι σκοποί του άρθρου 7 παρ. 1 του Ν. 2344/40, της οποίας τις κορυφές εξασφαλίζει με συντεταγμένες του κρατικού τριγωνομετρικού δικτύου.

Η ΕΠΙΤΡΟΠΗ

Ο Πρόεδρος
Δ. ΠΟΛΥΖΟΣ

Τα Μέλη
Γ. ΣΤΑΜΠΟΛΑΣ
Θ. ΤΖΟΥΤΖΟΠΟΥΛΟΣ

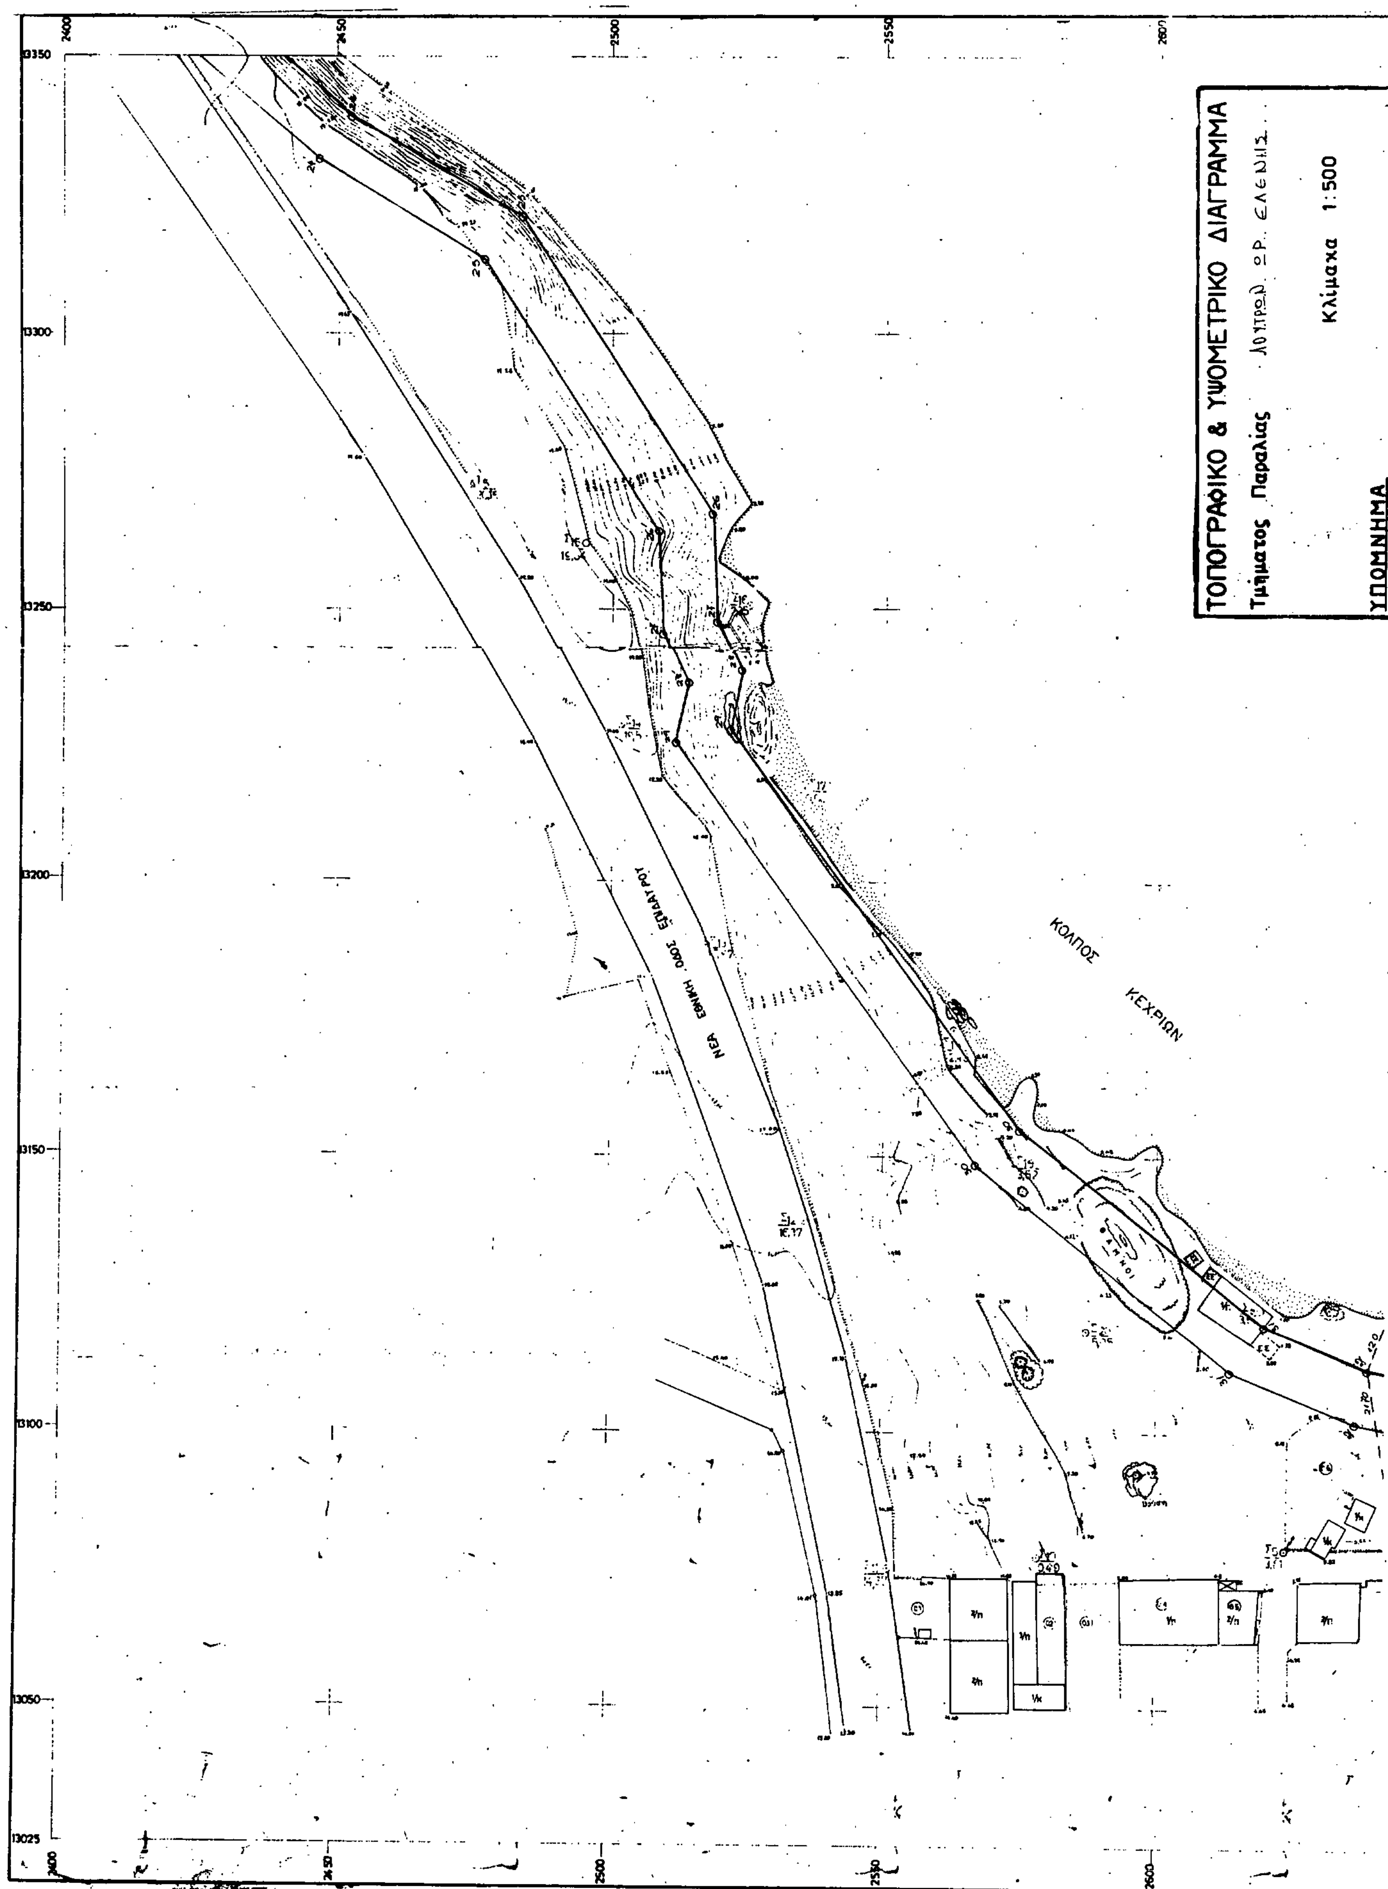
ΤΟΠΟΓΡΑΦΙΚΟ & ΥΨΟΜΕΤΡΙΚΟ ΔΙΑΓΡΑΜΜΑ
Τμήματος Παραλίας
Κλίμακα 1:500
ΥΠΟΜΝΗΜΑ
ΝΕΑ ΕΘΝΙΚΗ ΟΔΟΣ ΕΠΙΔΑΥΡΟΥ
ΚΟΛΠΟΣ ΚΕΧΡΙΩΝ
13350
13300
13250
13200
13150
13100
13050
13025
2400
2450
2500
2550
2600

Το παρόν συνοδεύει την από 20-7-88 έκθεση επιτροπής του άρθρου 74 του ΠΔ / 636 / 77.

24.25.26.27.28.29.30 οριογραμμή αιγιαλού 31.32.33.34.35

24'25'26'27'28'29'30' οριογραμμή παραλίας 31'32'33'34'35'

Τα κτίσματα δεν εξαιρούνται από τη ζώνη παραλίας
Το πλάτος της ζώνης παραλίας είναι 10 μ.

Ο Συντάξας Μηχανικός

Κόρινθος 26-7-88

Η ΕΠΙΤΡΟΠΗ

Οικ. Εφόρος Κορίνθου

Θεωρήθηκε και ελέγχθηκε επί τόπου για την ακρίβεια της αποτύπωσης.

Κόρινθος 15-4-88

Δ/ντης Τ.Υ.Ν. Κορινθίας

ΓΕΩΡΓΙΟΣ ΣΤΑΜΠΟΛΑΣ
Πολ/κος Μηχ/κος με Α β.

Δ. ΠΟΛΥΖΟΣ
Δ/ντης ΤΥΝ Κορινθίας


Γ. ΣΤΑΜΠΟΛΑΣ


Λιμενάρχης

Ι. ΤΖΟΥΤΖΟΠΟΥΛΟΣ

Συντεταγμένες κορυφών οριογραμμών

ΑΙΓΙΑΛΟΥ			ΠΑΡΑΛΙΑΣ		
α/α	x	φ	α/α	x	φ
24	2452,5	13339,5	24'	2446	13332,0
25	2484	13321,5	25'	2477	13313,5
26	2518	13267,5	26'	2508,5	13264,5
27	2569	13248,0	27'	2509	13245,5
28	2523,5	13227,0	28'	2514	13236,0
29	2521,5	13227,5	29'	2511,5	13225,0
30	2575	13155,0	30'	2567	13149,0
31	2620	13119,5	31'	2613,5	13111,5
32	2638	13111,5	32'	2636	13102,0
33	2646	13110,5	33'	2641	13100,0
34	2612	13112,5	34'	2666,5	13103
35	2709,5	13156,5	35'	2715,5	13149

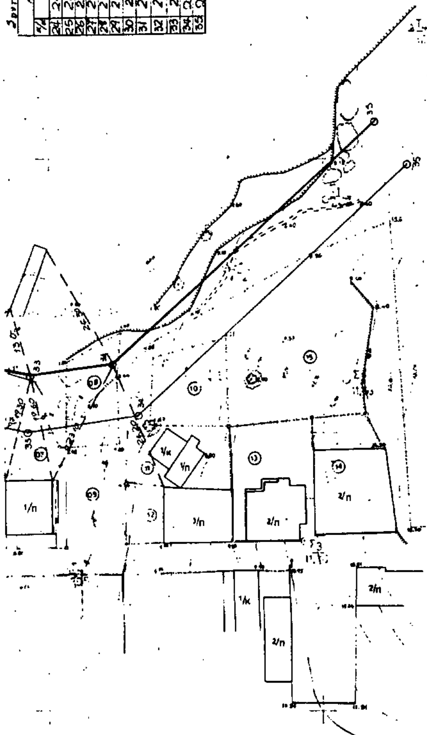

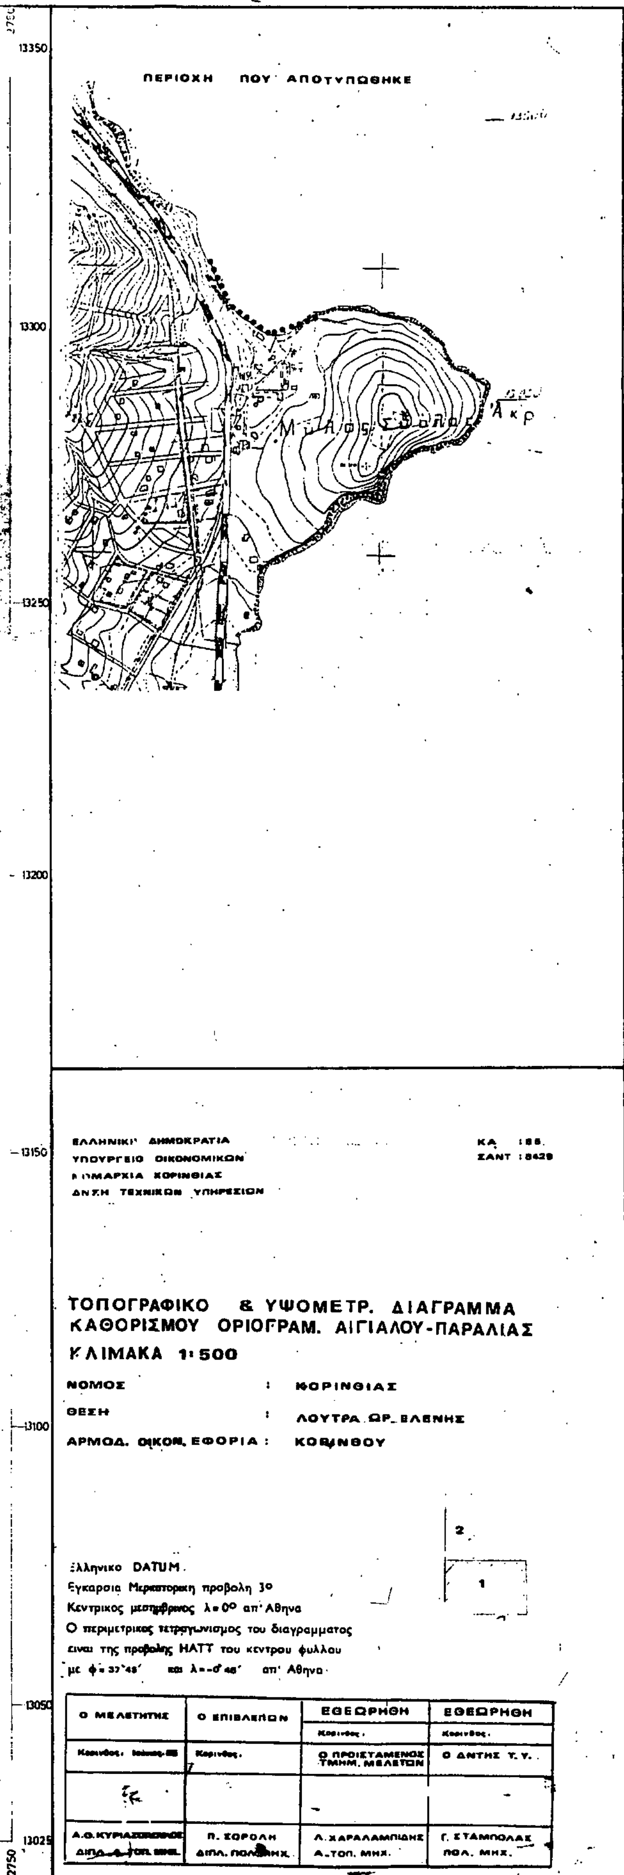

ΤΟΠΟΓΡΑΦΙΚΟ & ΥΨΟΜΕΤΡΙΚΟ ΔΙΑΓΡΑΜΜΑ

Τμήματος Παραλίας ΛΟΥΤΡΩΝ ΩΡ. ΕΛΕΝΗΣ

Κλίμακα 1:500

ΥΠΟΜΝΗΜΑ

Το παρόν συνοδεύει την από 26-7-88 έκθεση επιτροπής του άρθρου 74 του ΠΔ / 636 / 77.

1, 2, 3, 4, 5, 6, 7, 8, 9, 10, 11, 12, 13, 14, 15, 16, 17, 18, 19, 20, 21, 22, 23 οριογραμμή αιγιαλού

1', 2', 3', 4', 5', 6', 7', 8', 9', 10', 11', 12', 13', 14', 15', 16', 17', 18', 19', 20', 21', 22', 23' οριογραμμή παραλίας

Τα κτίσματα δεν εξαιρούνται από τη ζώνη παραλίας.

Το πλάτος της ζώνης παραλίας είναι 10μ

Ο Συντάξας Μηχανικός.. Κόρινθος 26-7-88

Η ΕΠΙΤΡΟΠΗ

Οικ. Εφορος Κορίνθου

Α. ΠΟΛΥΖΟΣ
Δ/ντης ΤΥΝ Κορινθίας

Γ. ΣΤΑΜΠΟΛΑΣ

Λιμενάρχης


Θ. ΤΣΟΥΤΣΟΠΟΥΛΟΣ


Θεωρήθηκε και ελέγχθηκε επί τόπου για την ακρίβεια της αποτύπωσης.

Κόρινθος 15-4-88

Ο Δ/ντης Τ.Υ.Ν. Κορινθίας

Γ. ΣΤΑΜΠΟΛΑΣ
Πολ/κος Μηχ/κος με Α β.

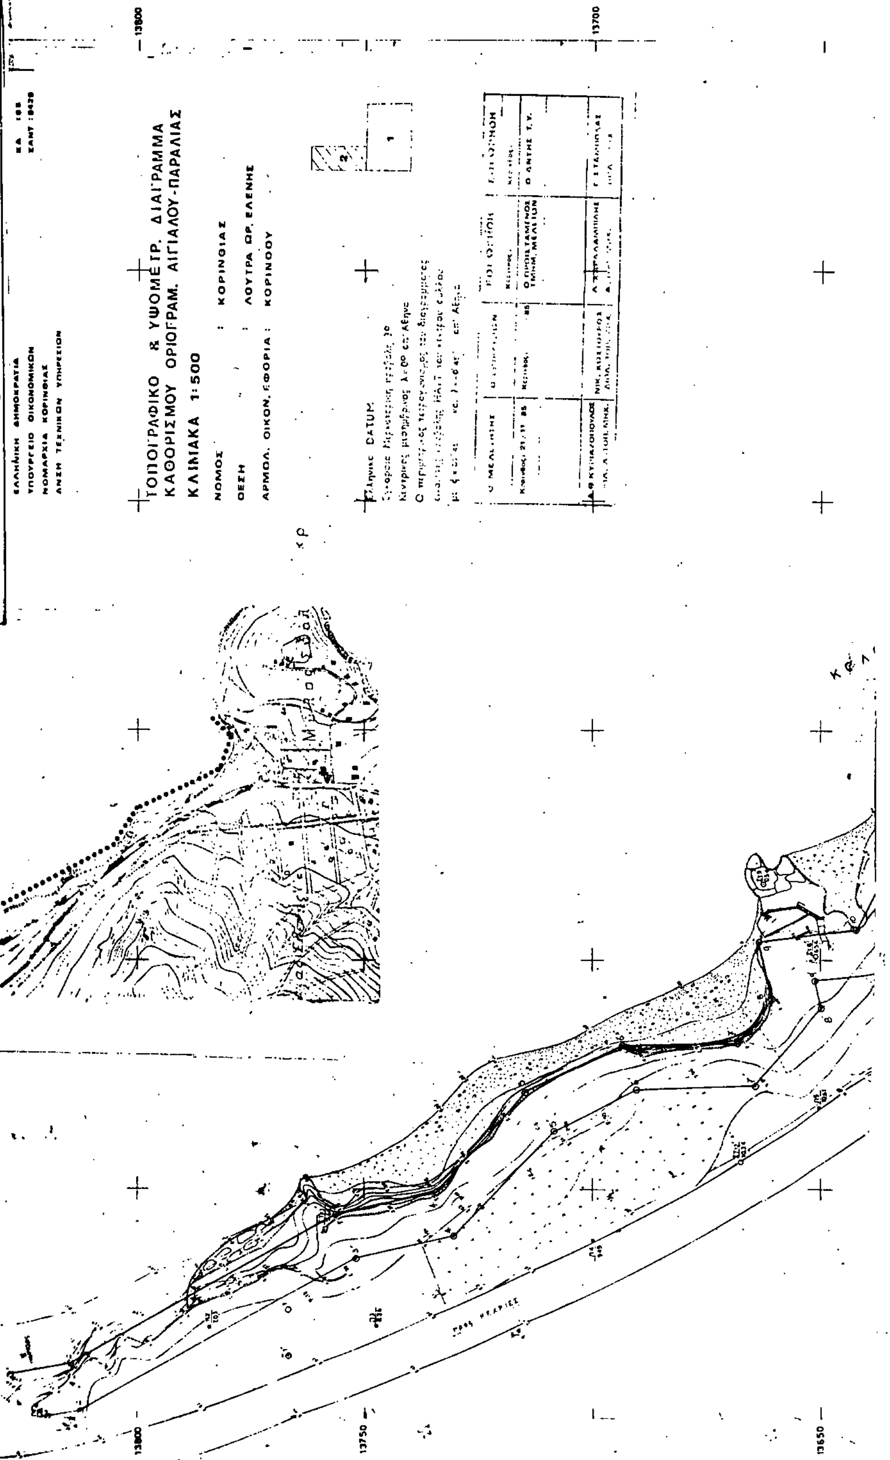

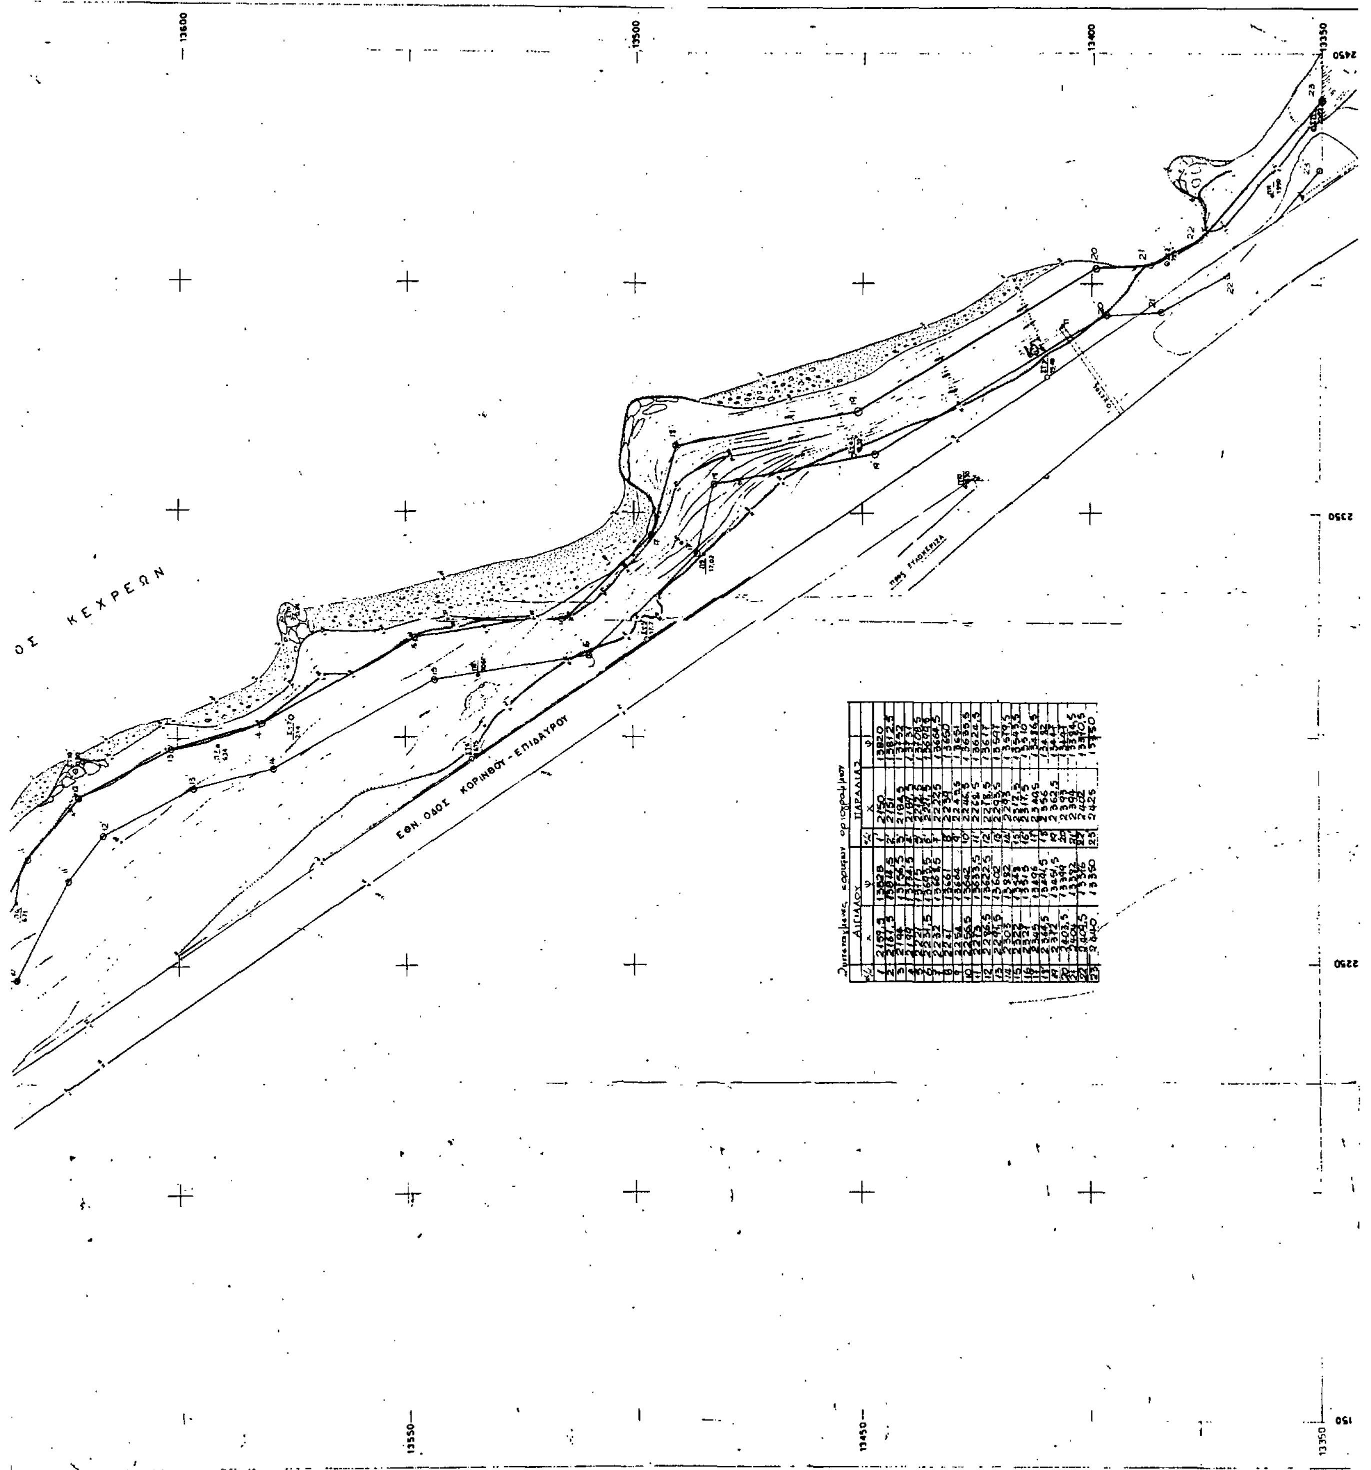

Συντεταγμένες κορυφών οριογραμμ…

	ΑΙΓΙΑΛΟΥ			ΠΑΡΑΛΙΑΣ	
α/α	x	ψ	α/α	x	ψ
1	2159,5	13828	1'	2150	13820
2	2161,5	13814,5	2'	2151	13812,5
3	2194	13756,5	3'	2184,5	13752
4	2199	13734,5	4'	2187,5	13737
5	2221	13715	5'	2212,5	13708,5
6	2231,5	13693,5	6'	2221,5	13699,5
7	2232	13668,5	7'	2222,5	13664,5
8	2241	13661	8'	2239	13650
9	2254	13664	9'	2243,5	13651
10	2256,5	13642	10'	2246,5	13635,5
11	2273	13633,5	11'	2268,5	13624,5
12	2286,5	13622,5	12'	2278,5	13617
13	2291,5	13602	13'	2293,5	13597
14	2303	13582	14'	2293	13579,5
15	2322	13548	15'	2312,5	13543,5
16	2327	13515	16'	2317,5	13510
17	2345	13496	17'	2340,5	13486,5
18	2364,5	13491,5	18'	2356	13482
19	2372	13451,5	19'	2362,5	13447
20	2403,5	13399	20'	2393	13447
21	2404	13392	21'	2394	13394,5
22	2409,5	13316	22'	2402	13310,5
23	2440	13350	23'	2425	13350

ΤΟΠΟΓΡΑΦΙΚΟ & ΥΨΟΜΕΤΡΙΚΟ ΔΙΑΓΡΑΜΜΑ

[illegible]ματος Παραλίας ΛΟΥΤΡΩΝ ΩΡΑΙΑΣ ΕΛΕΝΗΣ

Κλίμακα 1:500

[illegible]ΜΝΗΜΑ

[illegible] συνοδεύει την από 25-7-87 έκθεση [illegible]τροπής του άρθρου 74 του ΠΔ / 636 / 77.

35...62 ———— οριογραμμή αιγιαλού

33...61' ———— οριογραμμή παραλίας

Τα κτισματα δεν εξαιρούνται από τη ζώνη παραλίας
Το πλάτος της ζώνης παραλίας είναι 10 μ

Ο Συντάξας Μηχανικός

ΒΑΣΙΛΕΙΟΣ Θ. ΓΙΑΝΝΑΚΟΠΟΥΛΟΣ
ΔΙΠΛΩΜ. ΤΟΠΟΓΡΑΦΟΣ ΜΗΧΑΝΙΚΟΣ
ΕΘΝΙΚΟΥ ΜΕΤΣΟΒΙΟΥ ΠΟΛΥΤΕΧΝΕΙΟΥ

Κόρινθος 25-7-88

Η ΕΠΙΤΡΟΠΗ

Οικ. Έφορος Κορίνθου

Δ. ΠΟΛΥΖΟΣ
Δ/ντής ΤΥΝ Κορινθίας

Γ. ΣΤΑΜΠΟΛΑΣ


Θ. ΤΖΟΥΤΖΟΠΟΥΛΟΣ


[illegible]θηκε και ελέγχθηκε [illegible] τόπου για την ακρίβεια [illegible] αποτυπώσης


Κόρινθος 15-4-88


[illegible]ντής Τ.Υ.Ν. Κορινθίας

Γ. ΣΤΑΜΠΟΛΑΣ

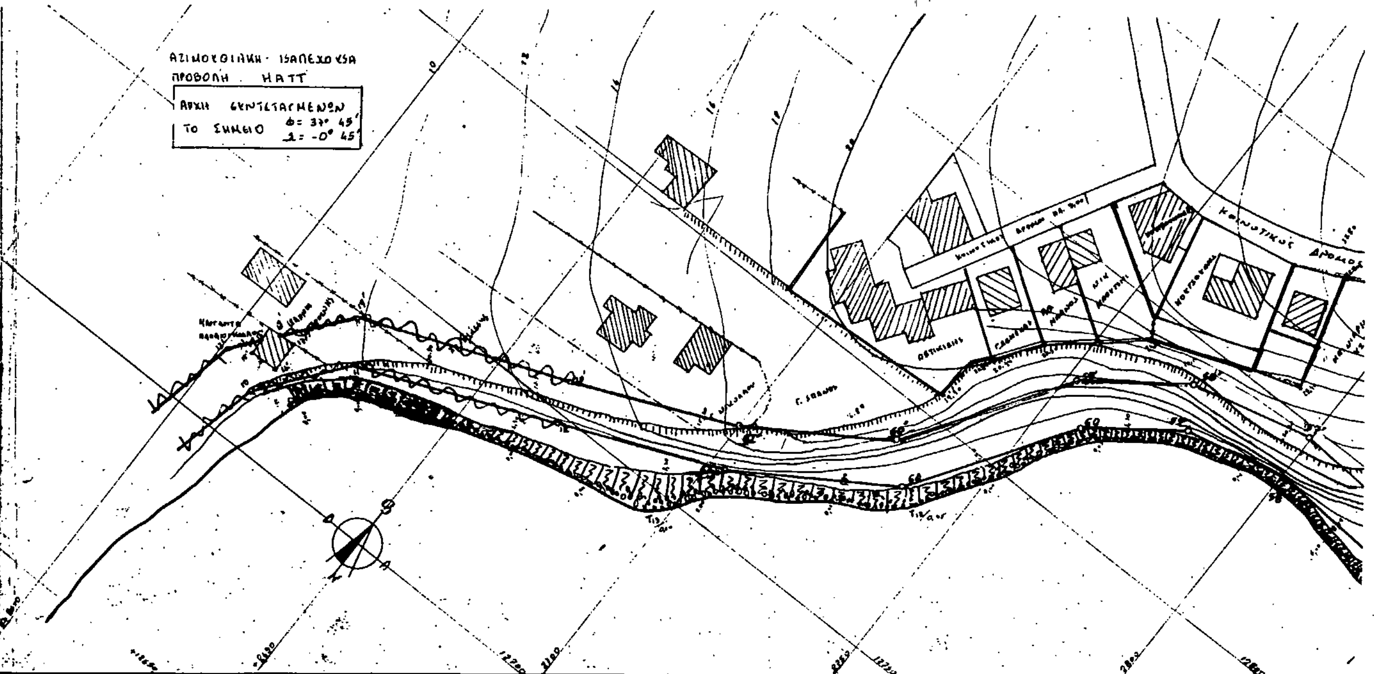

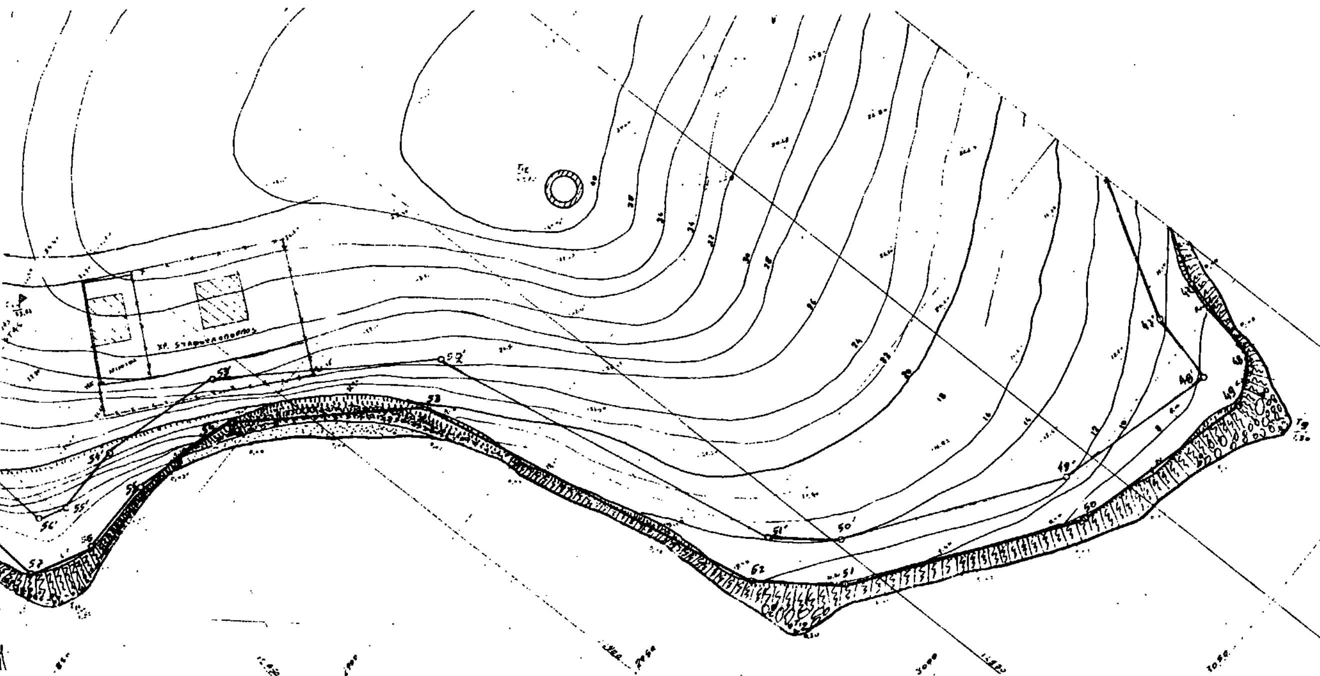

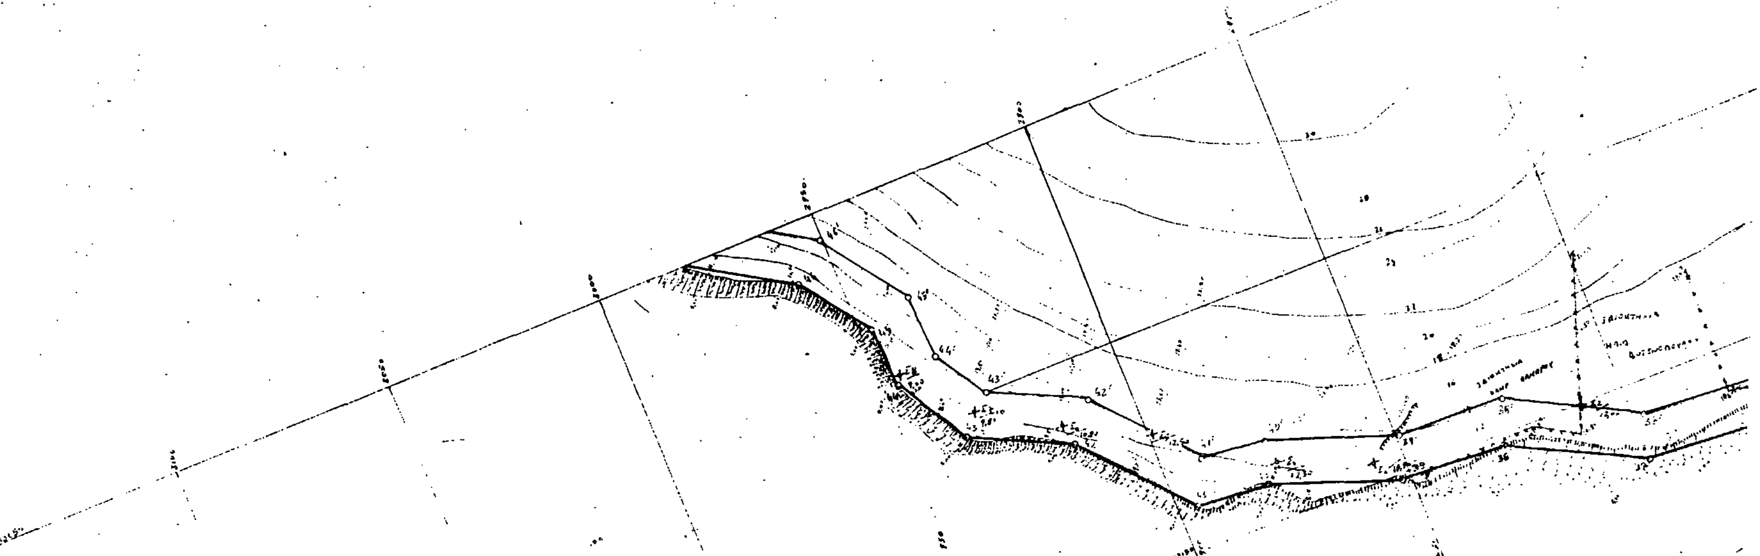

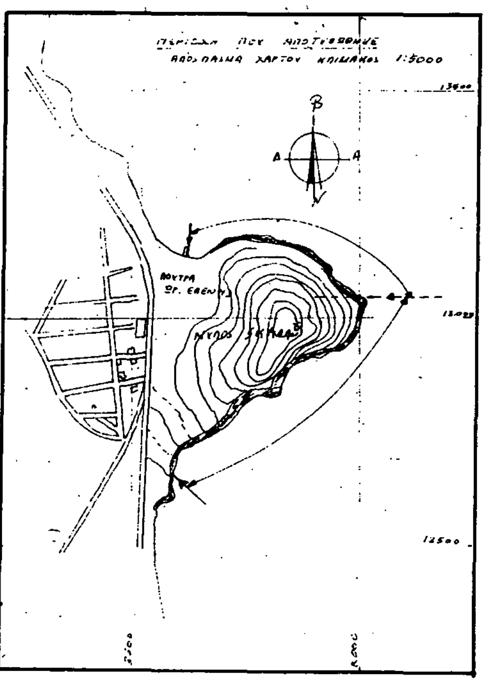

ΣΥΝΤΕΤΑΓΜΕΝΑΙ ΚΟΡΥΦΩΝ ΓΡΑΜΜΗΣ ΑΙΓΙΑΛΟΥ					
ΓΡΑΜΜΗ ΑΙΓΙΑΛΟΥ			ΓΡΑΜΜΗ ΠΑΡΑΛΙΑΣ		
Α/Α	Χ	Ψ	Α/Α	Χ	Ψ
34	2665,10	1341,40	34'	2641,80	13103,80
35	2706,20	[illegible]	35'	[illegible]	13150,00
36	2753,6	13120,20	36'	[illegible]	13160,10
37	2800,00	13161,10	37'	2772,40	13156,80
38	2818,40	13154,60	38'	[illegible]	13142,60
39	2852,20	13152,40	39'	2847,20	13141,20
40	2879,60	13141,50	40'	2861,80	13124,50
41	2895,50	13140,00	41'	2891,20	13130,80
42	2915,60	[illegible]	42'	2909,10	13109,80
43	2937,20	13104,53	43'	2930,00	13100,00
44	2947,00	13071,90	44'	2916,90	13086,50
45	2943,80	13078,20	45'	2933,80	13074,80
46	2958,50	13063,20	46'	2950,60	13055,80
47	2992,90	13043,20	47'	2992,50	13032,80
48	3013,00	13037,90	48'	3007,90	13029,10
49	3017,50	13028,80	49'	2991,90	12993,20
50	3006,60	12988,60	50'	2962,40	12951,50
51	2974,00	12944,30	51'	2954,40	12946,60
52	2957,40	12931,70	52'	2873,50	12922,70
53	2866,70	12917,50	53'	2836,80	12893,40
54	2845,50	12888,20	54'	2829,00	12866,80
55	2838,80	12866,80	55'	2828,60	12851,50
56	2838,20	12848,20	56'	2825,50	12846,00
57	2831,40	12835,40	57'	2799,60	12849,80
58	2801,10	12837,30	58'	2772,50	12841,20
59	2775,80	12832,40	59'	2752,00	12826,00
60	2759,10	12818,50	60'	2723,00	12791,60
61	2736,10	12783,80	61'	2700,00	12772,40
62	2703,60	12764,80			

ΕΘΝΙΚΟ ΤΥΠΟΓΡΑΦΕΙΟ

Εκδίδει την ΕΦΗΜΕΡΙΔΑ ΤΗΣ ΚΥΒΕΡΝΗΣΕΩΣ από το 1833

Διεύθυνση : Καποδιστρίου 34
Ταχ. Κώδικας: 104 32
TELEX : 22.3211 YPET GR

Οι Υπηρεσίες του **ΕΘΝΙΚΟΥ ΤΥΠΟΓΡΑΦΕΙΟΥ** λειτουργούν καθημερινά από **8.00'** έως **13.30'**

ΧΡΗΣΙΜΕΣ ΠΛΗΡΟΦΟΡΙΕΣ

- Πώληση ΦΕΚ όλων των Τευχών Καποδιστρίου 25 τηλ.: 52.39.762
- ΒΙΒΛΙΟΘΗΚΗ: Σολωμού 51 τηλ.: 52.48.188
- Για φωτοαντίγραφα παλαιών τευχών στην οδό Σολωμού 51 τηλ.: 52.48.141
- Τμήμα πληροφόρησης: Για τα δημοσιεύματα των ΦΕΚ τηλ.: 52.25.713 – 52.49.547

- Οδηγίες για δημοσιεύματα Ανωνύμων Εταιρειών και ΕΠΕ τηλ.: 52.48.785
  Πληροφορίες για δημοσιεύματα Ανωνύμων Εταιρειών και ΕΠΕ τηλ.: 52.25.761

- Αποστολή ΦΕΚ στην επαρχία με καταβολή της αξίας του δια μέσου Δημοσίου Ταμείου Για πληροφορίες: τηλ.: 52.48.320

Τιμές κατά τεύχος της ΕΦΗΜΕΡΙΔΑΣ ΤΗΣ ΚΥΒΕΡΝΗΣΕΩΣ:

Κάθε τεύχος μέχρι 8 σελίδες δρχ. 20. Από 9 σελίδες μέχρι 16 δρχ. 30, από 17 έως 24 δρχ. 40

Από 25 σελίδες και πάνω η τιμή πώλησης κάθε φύλλου (8σέλιδου ή μέρους αυτού) αυξάνεται κατά 20 δρχ.

Μπορείτε να γίνετε συνδρομητής για όποιο τεύχος θέλετε. Θα σας αποστέλλεται με το Ταχυδρομείο.

ΕΤΗΣΙΕΣ ΣΥΝΔΡΟΜΕΣ

Κωδικός αριθ. κατάθεσης στο Δημόσιο Ταμείο 2531			Κωδικός αριθ. κατάθεσης στο Δημόσιο Ταμείο 3512	
Η ετήσια συνδρομή είναι:			Ποσοστό 5% υπέρ του Ταμείου Αλληλοβοηθείας του Προσωπικού (ΤΑΠΕΤ)	
α) Για το Τεύχος Α'	Δρχ.	7.000	Δρχ.	350
β) » » » Β'	»	10.000	»	500
γ) » » » Γ'	»	4.000	»	200
δ) » » » Δ'	»	10.000	»	500
ε) » » » Αναπτυξιακών Πράξεων	»	8.000	»	400
στ) » » » Ν.Π.Δ.Δ.	»	4.000	»	200
ζ) » » » ΠΑΡΑΡΤΗΜΑ	»	2.000	»	100
η) » » » Δελτ. Εμπ.& Βιομ. Ιδ.	»	5.000	»	250
θ) » » » Αν. Ειδικού Δικαστηρίου	»	1.000	»	50
ι) » » » Α.Ε. & Ε.Π.Ε.	»	20.000	»	1.000
ια) Για όλα τα Τεύχη	»	45.000	»	2.250

Πληροφορίες: τηλ. 52.48.320